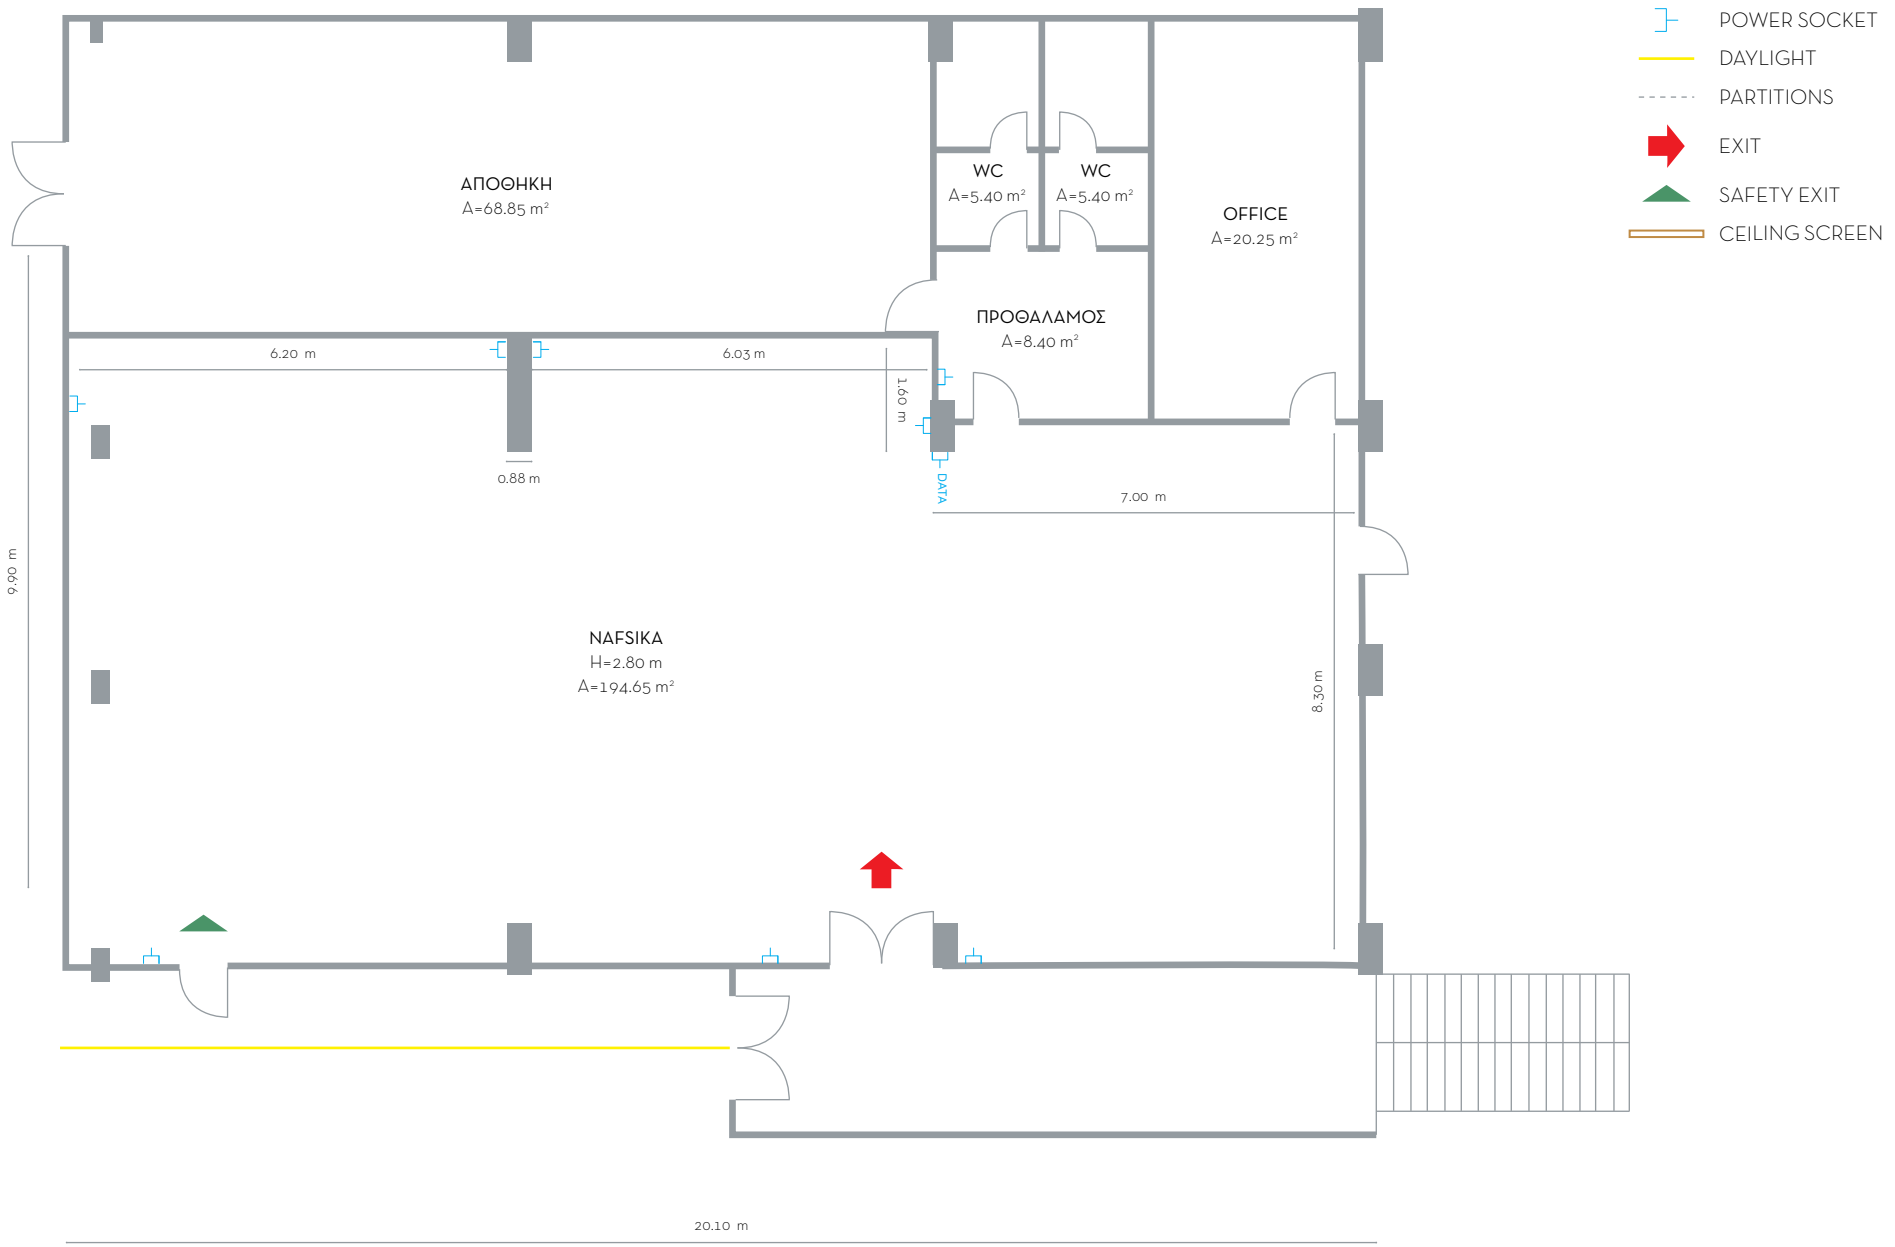
POWER SOCKET
DAYLIGHT
PARTITIONS
EXIT
SAFETY EXIT
CEILING SCREEN
ΑΠΟΘΗΚΗ
Α=68.85 m²
WC
Α=5.40 m²
WC
Α=5.40 m²
OFFICE
Α=20.25 m²
ΠΡΟΘΑΛΑΜΟΣ
Α=8.40 m²
6.20 m
6.03 m
1.60 m
0.88 m
DATA
7.00 m
9.90 m
NAFSIKA
H=2.80 m
Α=194.65 m²
8.30 m
20.10 m